


# SCHNITT X - X

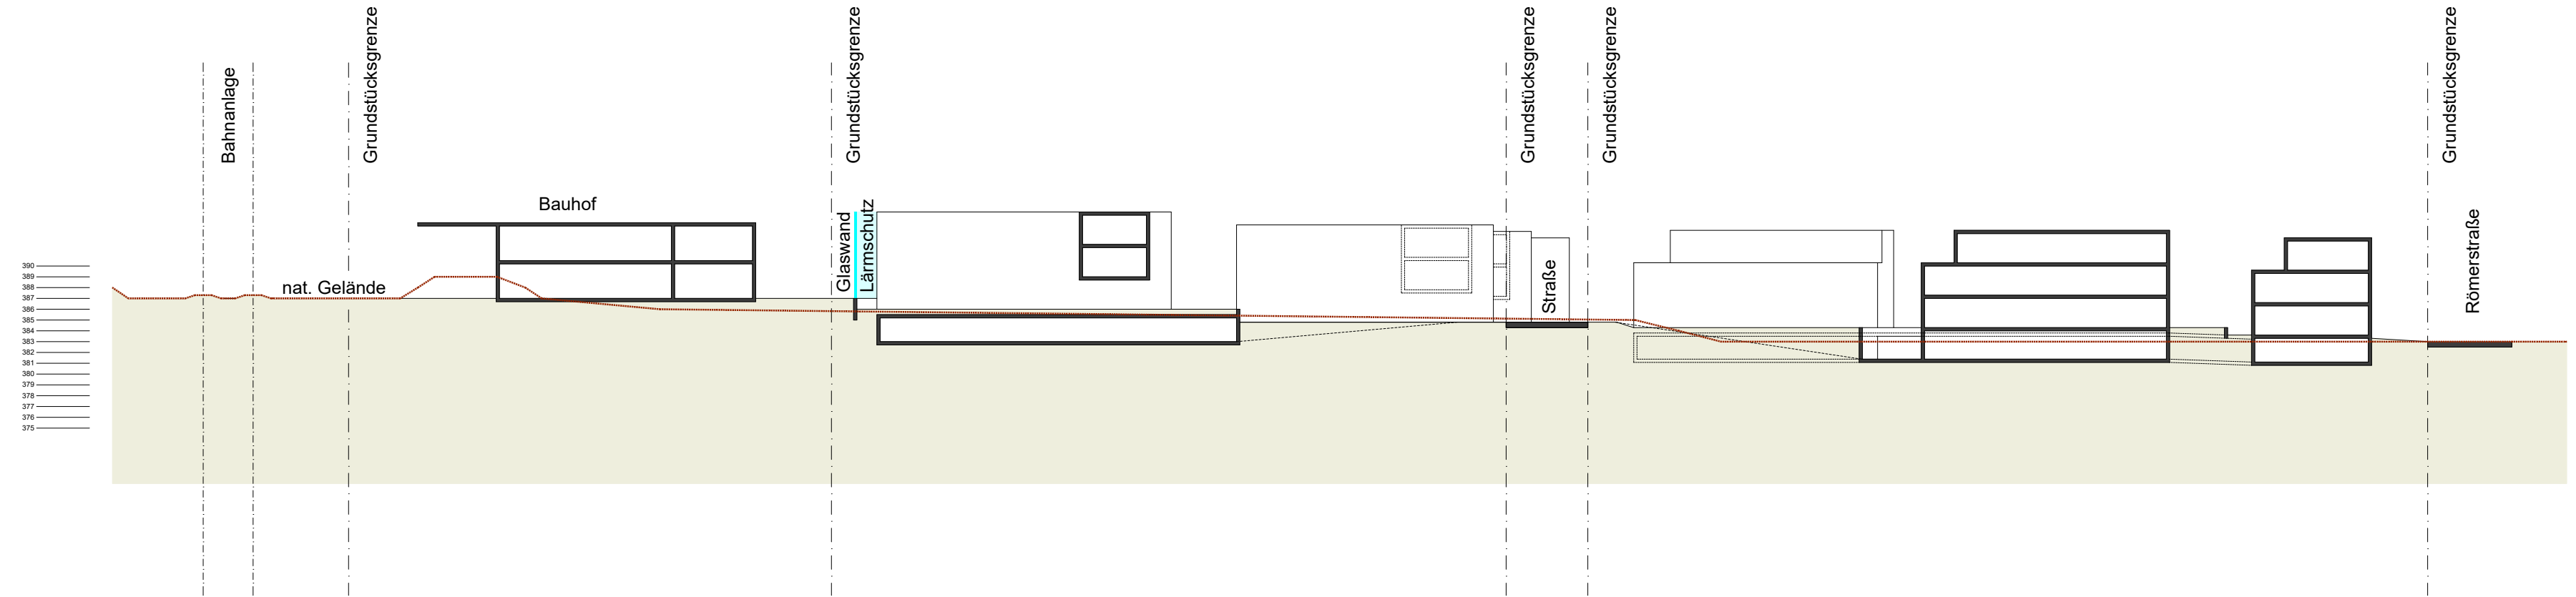

## SCHNITTFÜHRUNG

MARKT GAIMERSHEIM

LANDKREIS EICHSTÄTT

**Wipfler PLAN**

BEBAUUNGSPLAN Nr. 27  
XAVER-ERNST-SIEDLUNG

Architekten Stadtplaner  
Bauingenieure  
Vermessungsingenieure  
Erschließungsträger

ANLAGE ZUR BEGRÜNDUNG  
SCHEMASCHNITT X - X M 1 : 500

Hohenwarter Straße 124  
85276 Pfaffenhofen  
Tel.: 08441 5046-0  
Fax: 08441 504629  
Mail ue@wipflerplan.de

PPAFFENHOFEN, DEN 24.06.2020