



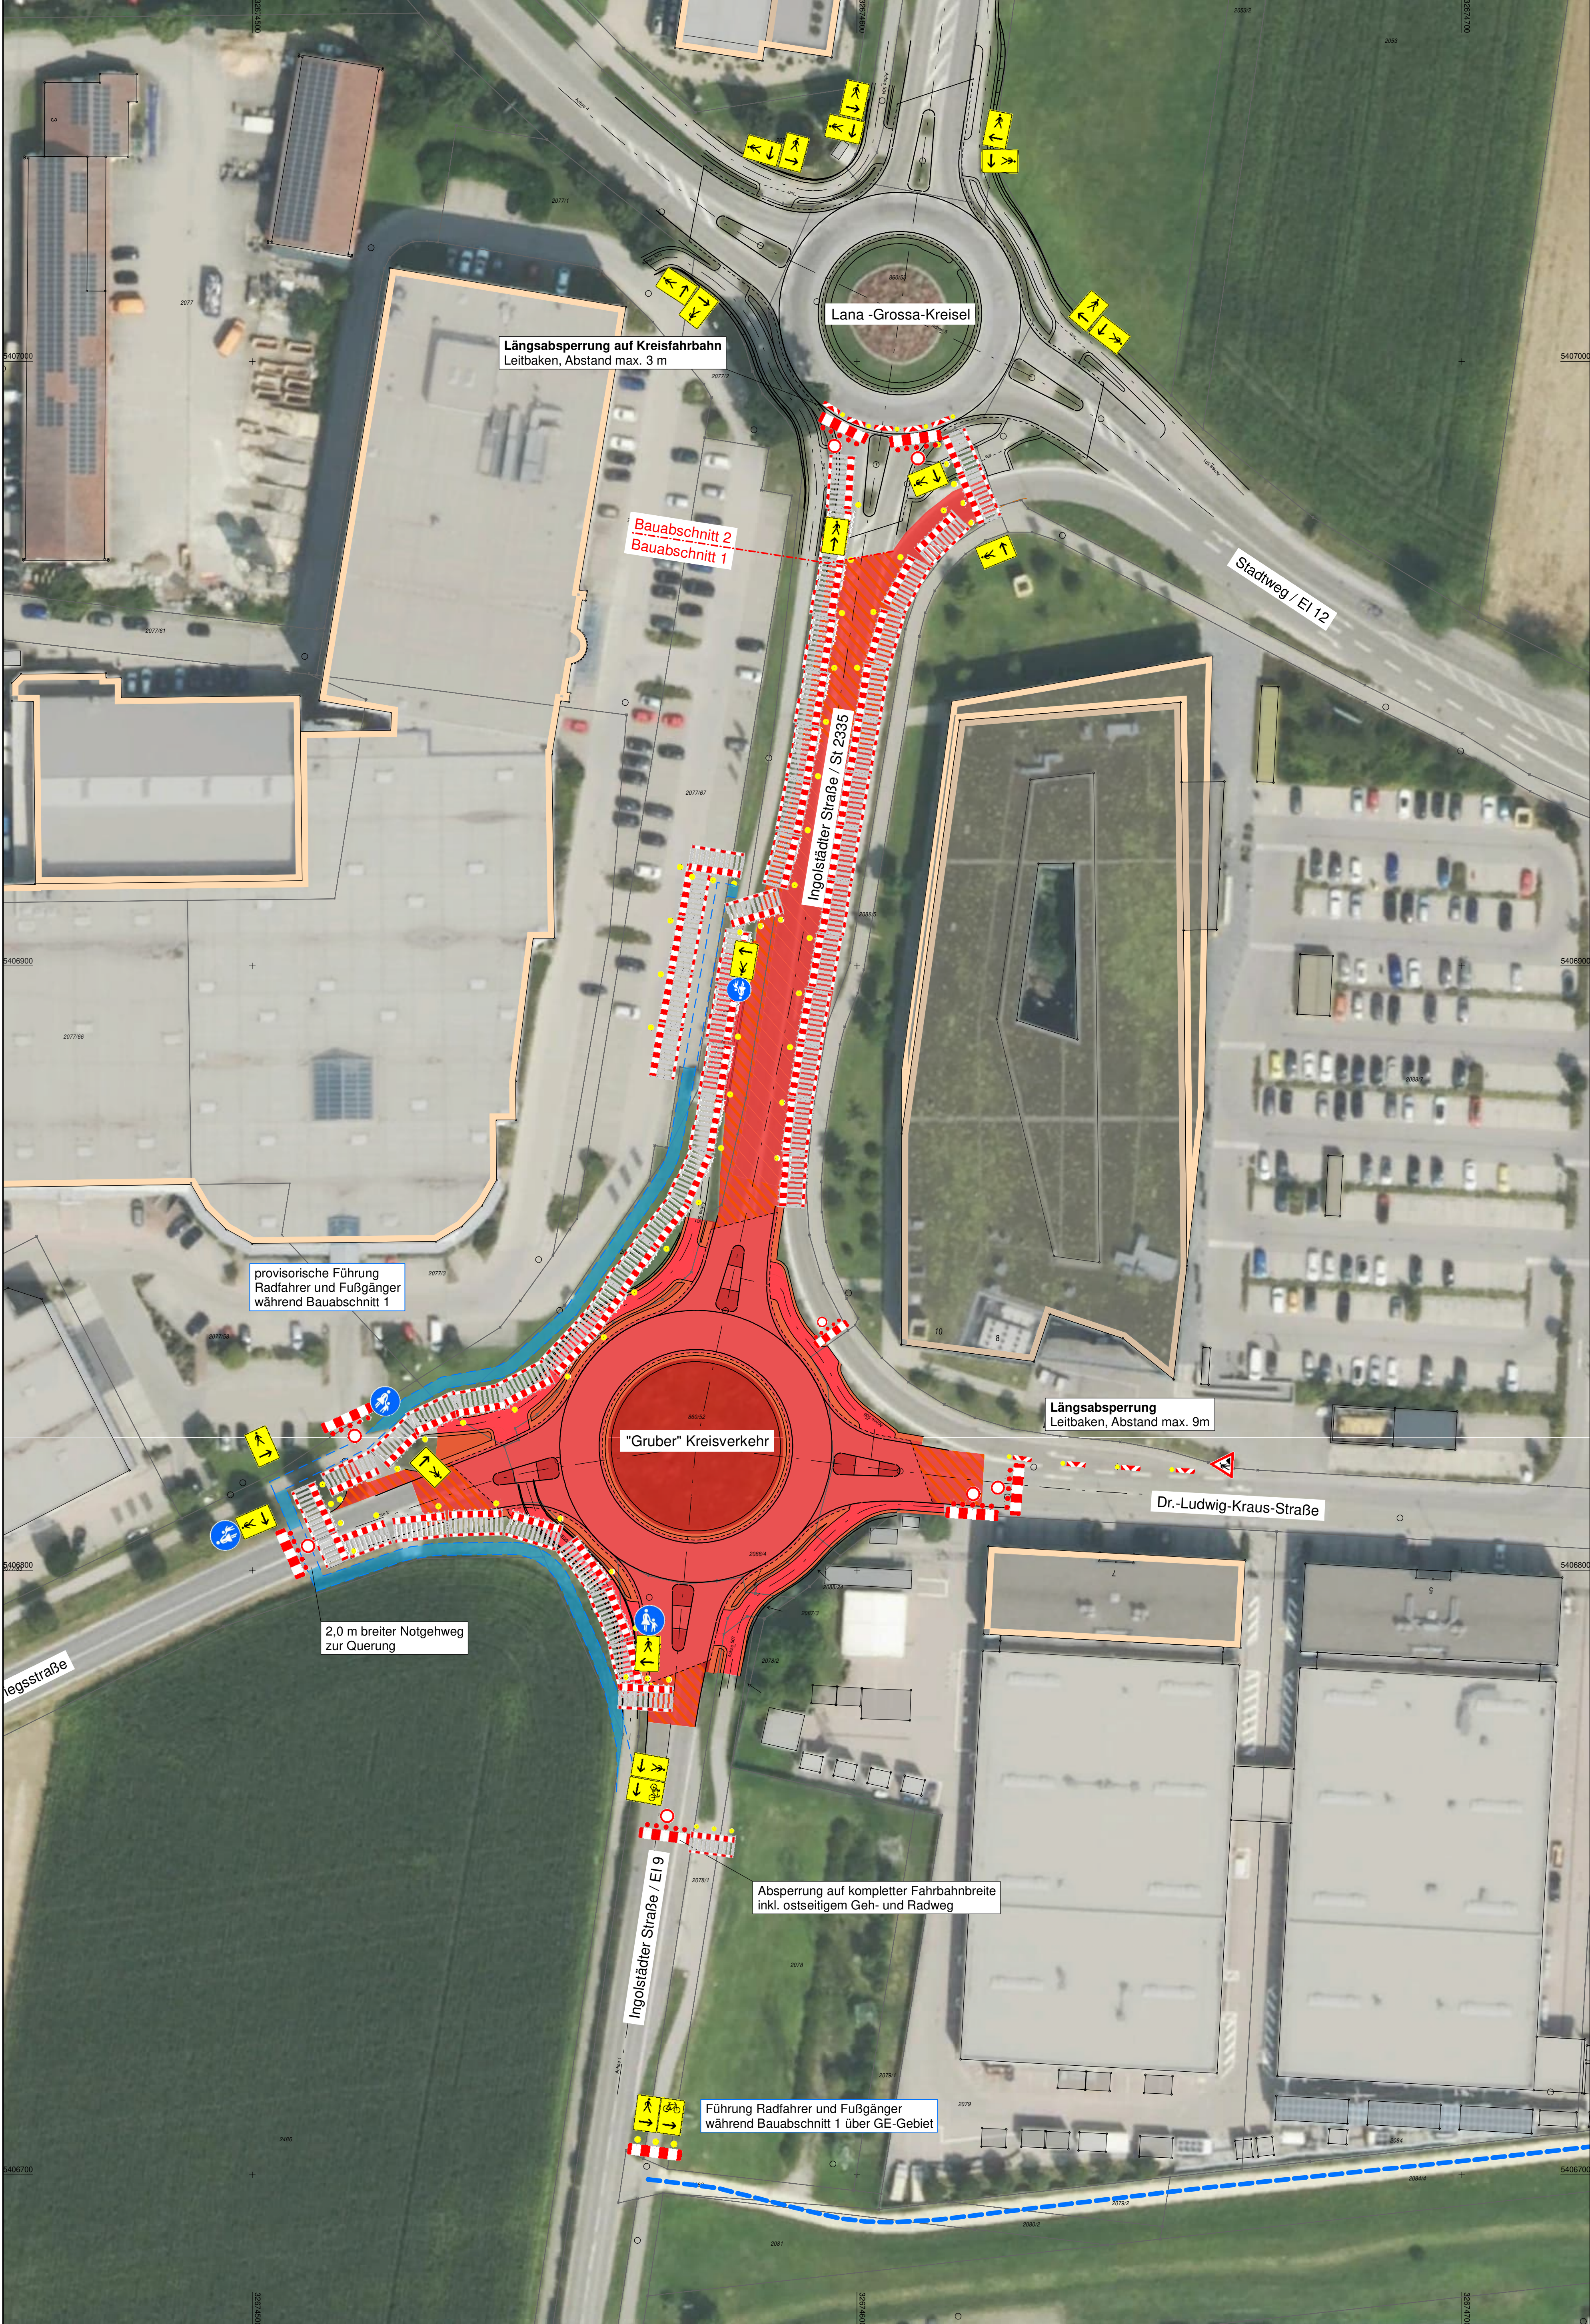

- Legende Straßenplanung**
- Betonfläche Fahrbahn
 - Asphaltfläche Fahrbahn, Sanierung Asphaltdecke, -binder und -tragschicht
 - Asphaltfläche Fahrbahn, Sanierung Asphaltdecke
 - Asphaltfläche Fahrbahn, Sanierung Asphaltdecke und -binder
 - Asphaltfläche Geh- und Radweg / Gehweg
 - Asphaltfläche Geh- und Radweg / Gehweg Angleichung, an Bestand
 - Betonpflasterfläche bei Bushaltestelle
 - Provisorische Fahrbahnaufweitung
 - Fahrbahnteiler, Granitkleinsteinpflaster
 - Bankettfläche
 - Muldenausbildung in der Kreiselinsel
 - Grünfläche
 - Dammböschung
 - Einschnittsböschung
 - Granithochbord
 - Betonborde aufgeklebt, gemäß Musterbeispiel
 - Kasseler Sonderbord
 - Graniteinzeiler
 - Gussasphaltrinne
 - Bankettplatten
 - Bodenindikatoren:
 - weiße Rippenstruktur / weiße Noppenstruktur / anthrazit ohne Struktur
 - Neu geplante Deckenhöhen
 - Neu geplante Querneigung Fahrbahn bzw. Seitenflächen
 - Neu geplanter Hoch- bzw. Tiefpunkt
 - Neu geplanter Muldenreinauf mit Abaufleitung DN150
 - Erforderliche Rodung bzw. Abbruch
 - Beweissicherung

- Legende Straßenplanung**
- Baufeld
 - Absperschranke mit gelben Warnleuchten
 - Absperschranke an Baufeld mit roten Warnleuchten (gem. RSA 2021)
 - Absperschrankengitter an Gehwegen
 - Gelbe Warnleuchte an Längsabsperungen alle 9 m, quer jeden Meter
 - Umlenkungsbeschilderung für Geh- und Radverkehr
 - Umlenkungsstrecke für Geh- und Radverkehr über Neubau Provisorium
 - Leitbake / Leitbake mit gelber Warnleuchte
 - Leitschwellen mit Leitbake und gelber Warnleuchte

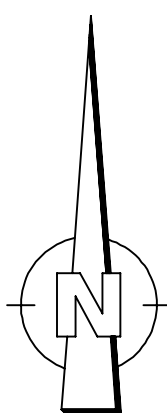

 Mayr Beratende Ingenieure PartG mbB Blütenweg 5 85551 Aichach T +49 8251 8750 0 F +49 8251 8750 27 info@mayr-ingenieure.de	bearbeitet	16.05.2025	Basch
	gezeichnet	16.05.2025	Basch
	geprüft	16.05.2025	Mayr
	Projekt-Nr.	2025-100-20	
Ihr Partner für Infrastrukturmaßnahmen	Plan-Nr.	SB2025-100 / LP500_1_Verkehrssicherung	
	Aichach, den		

Staatliches Bauamt Ingolstadt		bearbeitet:		
Elbrachtstraße 20		gezeichnet:		
85049 Ingolstadt		geprüft:		
Tel.: 0841/9346-0, Fax: 0841/9346-214, E-Mail: poststelle@stbain.bayern.de		PSP Nr.:		
		Projekt:		

Nr.	Art der Änderung	Datum	Zeichen

AUSFÜHRUNGSPLANUNG

Straßenbauverwaltung Freistaat Bayern		Unterlage / Blatt-Nr.: 16 - 4.1	
Staatliches Bauamt Ingolstadt		Verkehrssicherungsplan Bauabschnitt 1	
Straße / Abschn.-Nr. / Station: St 2335 / 120 / 0,00 bis 140 / 0,21		Maßstab: 1 : 500	
PROJIS-Nr.:			
St 2335 Fahrbahnerneuerung inkl. Lana-Grossa-Kreisel und südlichem Kreisverkehr (EI 9)			
aufgestellt: Staatliches Bauamt Ingolstadt		genehmigt: Staatliches Bauamt Ingolstadt	
Kristin Rathsam Bauberrätin		Stephan Blauth Ltd. Baudirektor	